


宜蘭縣南澳鄉地籍圖查詢資料

資料查詢時間：民國107年04月23日09時00分 收件號：107GA008351
土地坐落：宜蘭縣南澳鄉南澳二段793-1,798-1,799,799-1,800-1,800-2,801-1,801-2,803-1地號共9筆

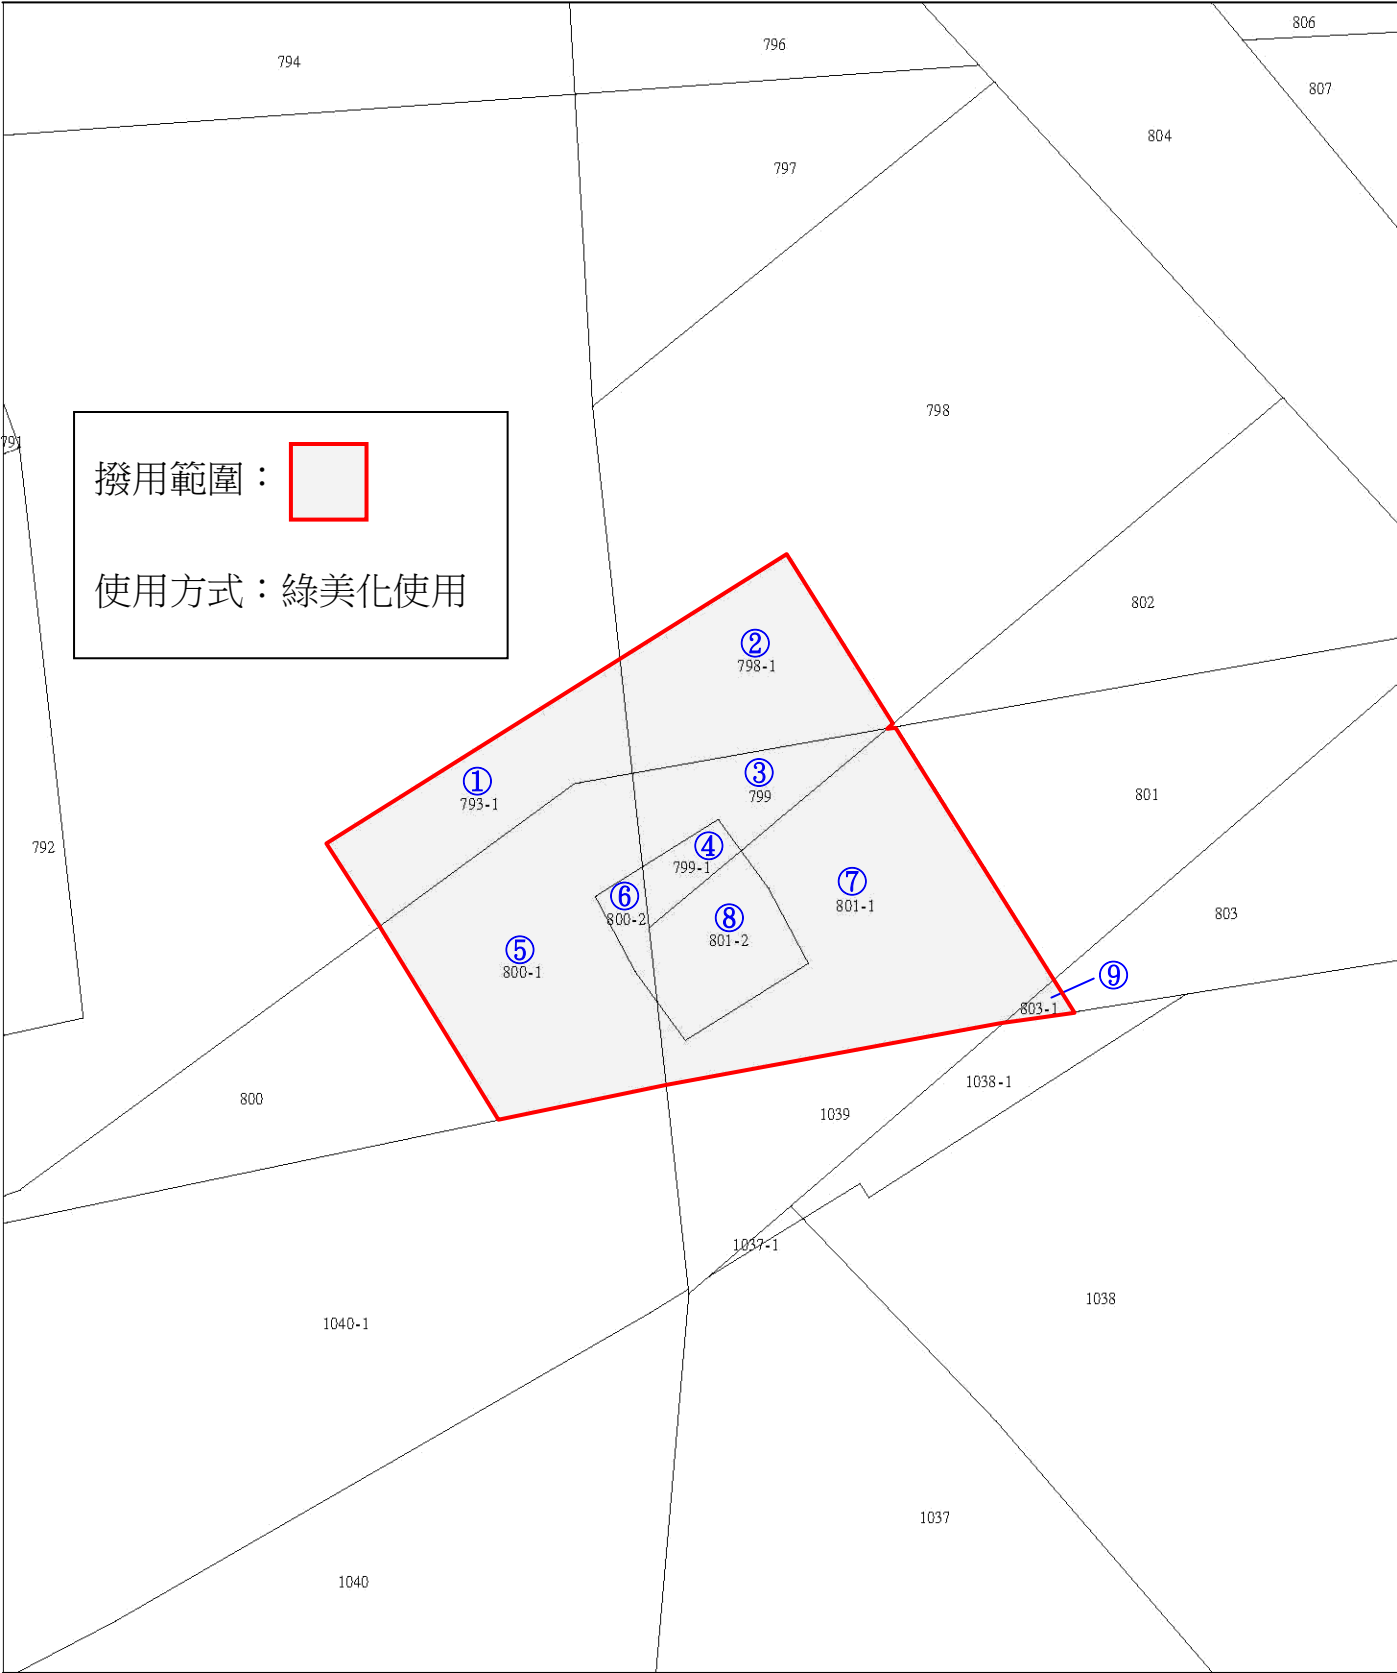

撥用不動產使用計畫圖(範例 1)
(使用方式單純得逕繪於地籍圖謄本)




比例尺：1/250

宜蘭縣南澳鄉地籍圖查詢資料

資料查詢時間：民國107年04月23日09時00分 收件號：107GA008351
土地坐落：宜蘭縣南澳鄉南澳二段793-1,798-1,799,799-1,800-1,800-2,801-1,801-2,803-1地號共9筆



撥用不動產使用計畫圖(範例 2)
(申撥土地作新建建物之建築基地)

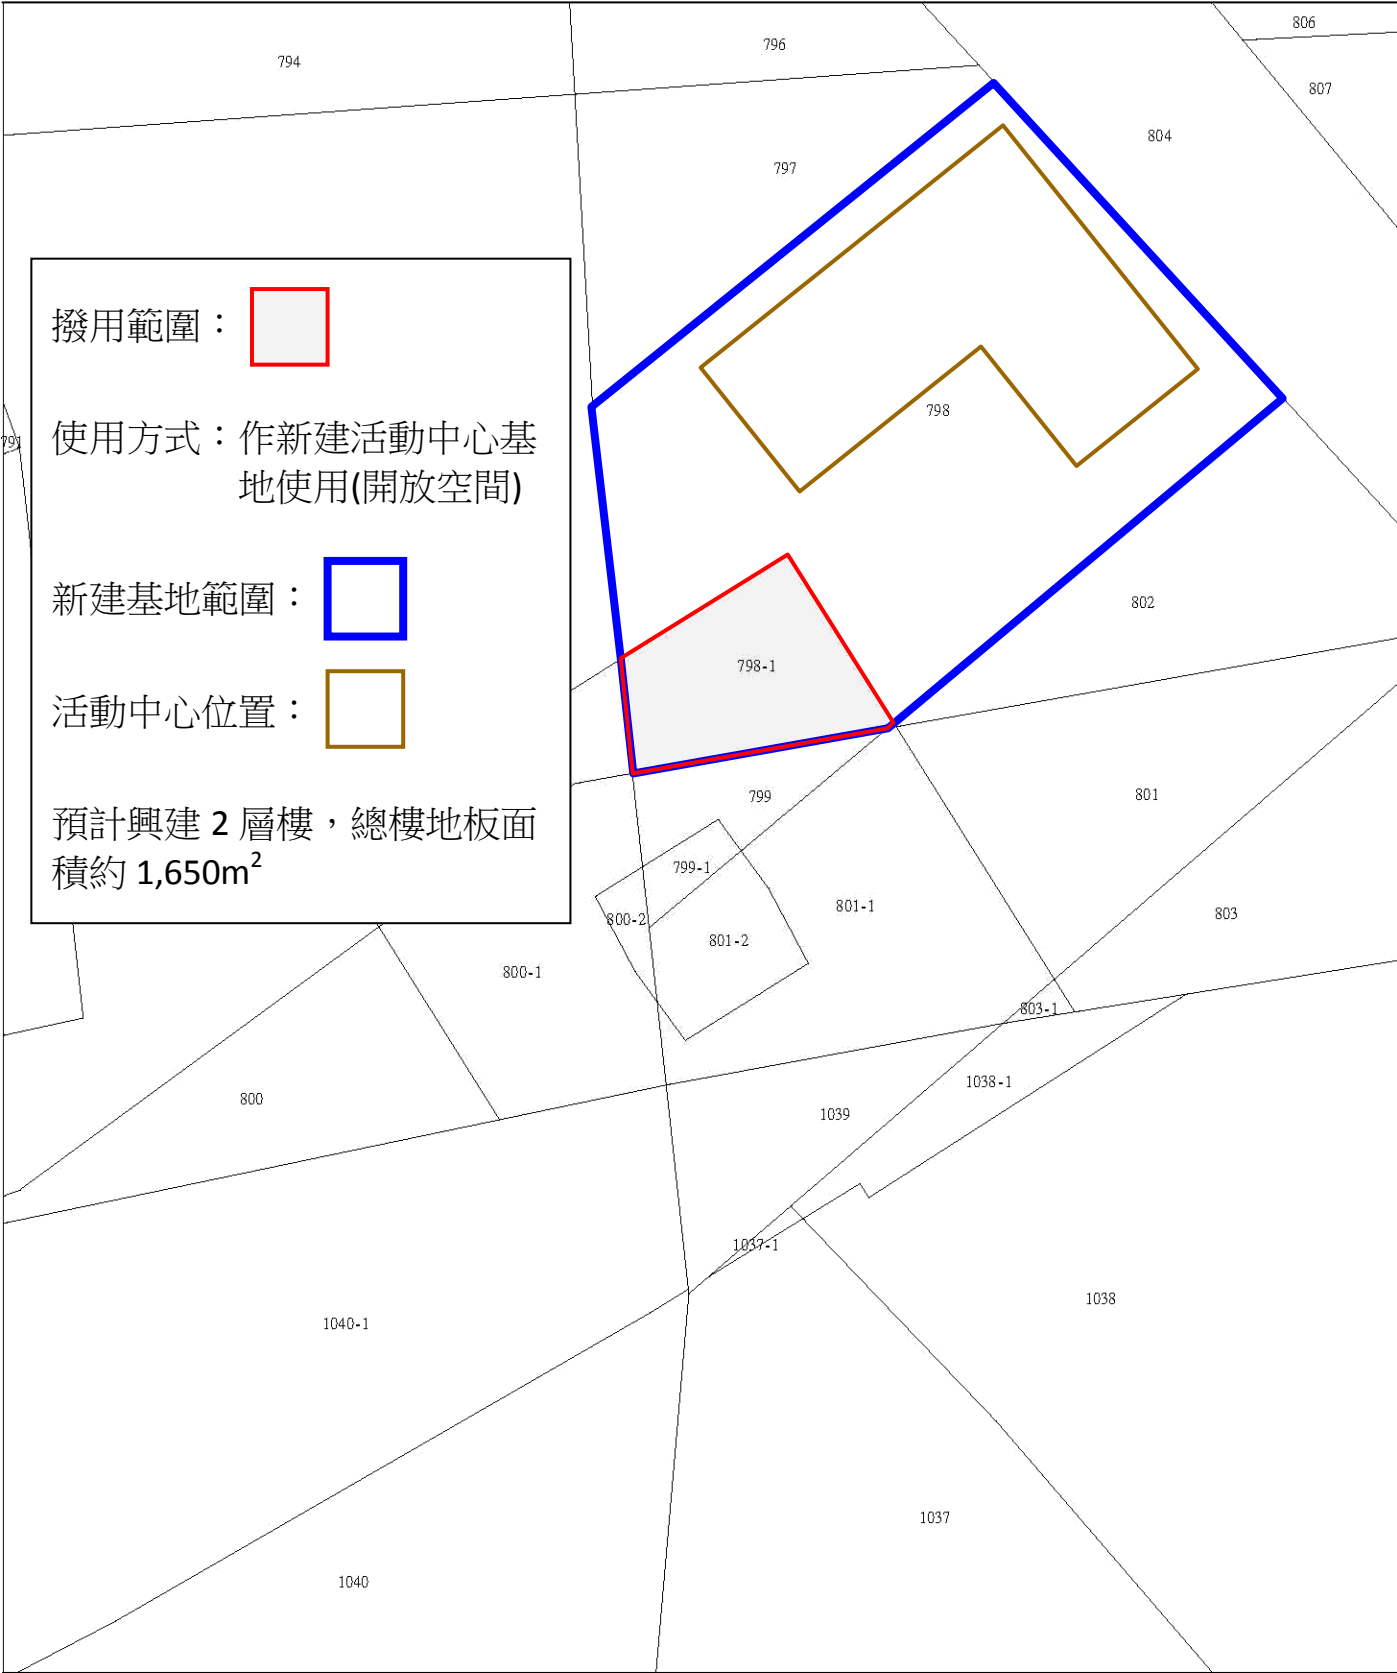

比例尺：1/250

宜蘭縣南澳鄉地籍圖查詢資料

資料查詢時間：民國107年04月23日09時00分 收件號：107GA008351


土地坐落：宜蘭縣南澳鄉南澳二段793-1,798-1,799,799-1,800-1,800-2,801-1,801-2,803-1地號共9筆

北

撥用不動產使用計畫圖(範例 3)
(申撥既有建物之基地)

土地坐落：宜蘭縣南澳鄉南澳二段793-1,798-1,799,799-1,800-1,800-2,801-1,801-2,803-1地號共9筆

撥用不動產使用計畫圖(範例 3)
(申撥既有建物之基地)

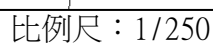


宜蘭縣南澳鄉地籍圖查詢資料

資料查詢時間：民國107年04月23日09時00分 收件號：107GA008351
土地坐落：宜蘭縣南澳鄉南澳二段793-1,798-1,799,799-1,800-1,800-2,801-1,801-2,803-1地號共9筆



撥用不動產使用計畫圖(範例 4)
(申撥既有建物併同使用範圍)

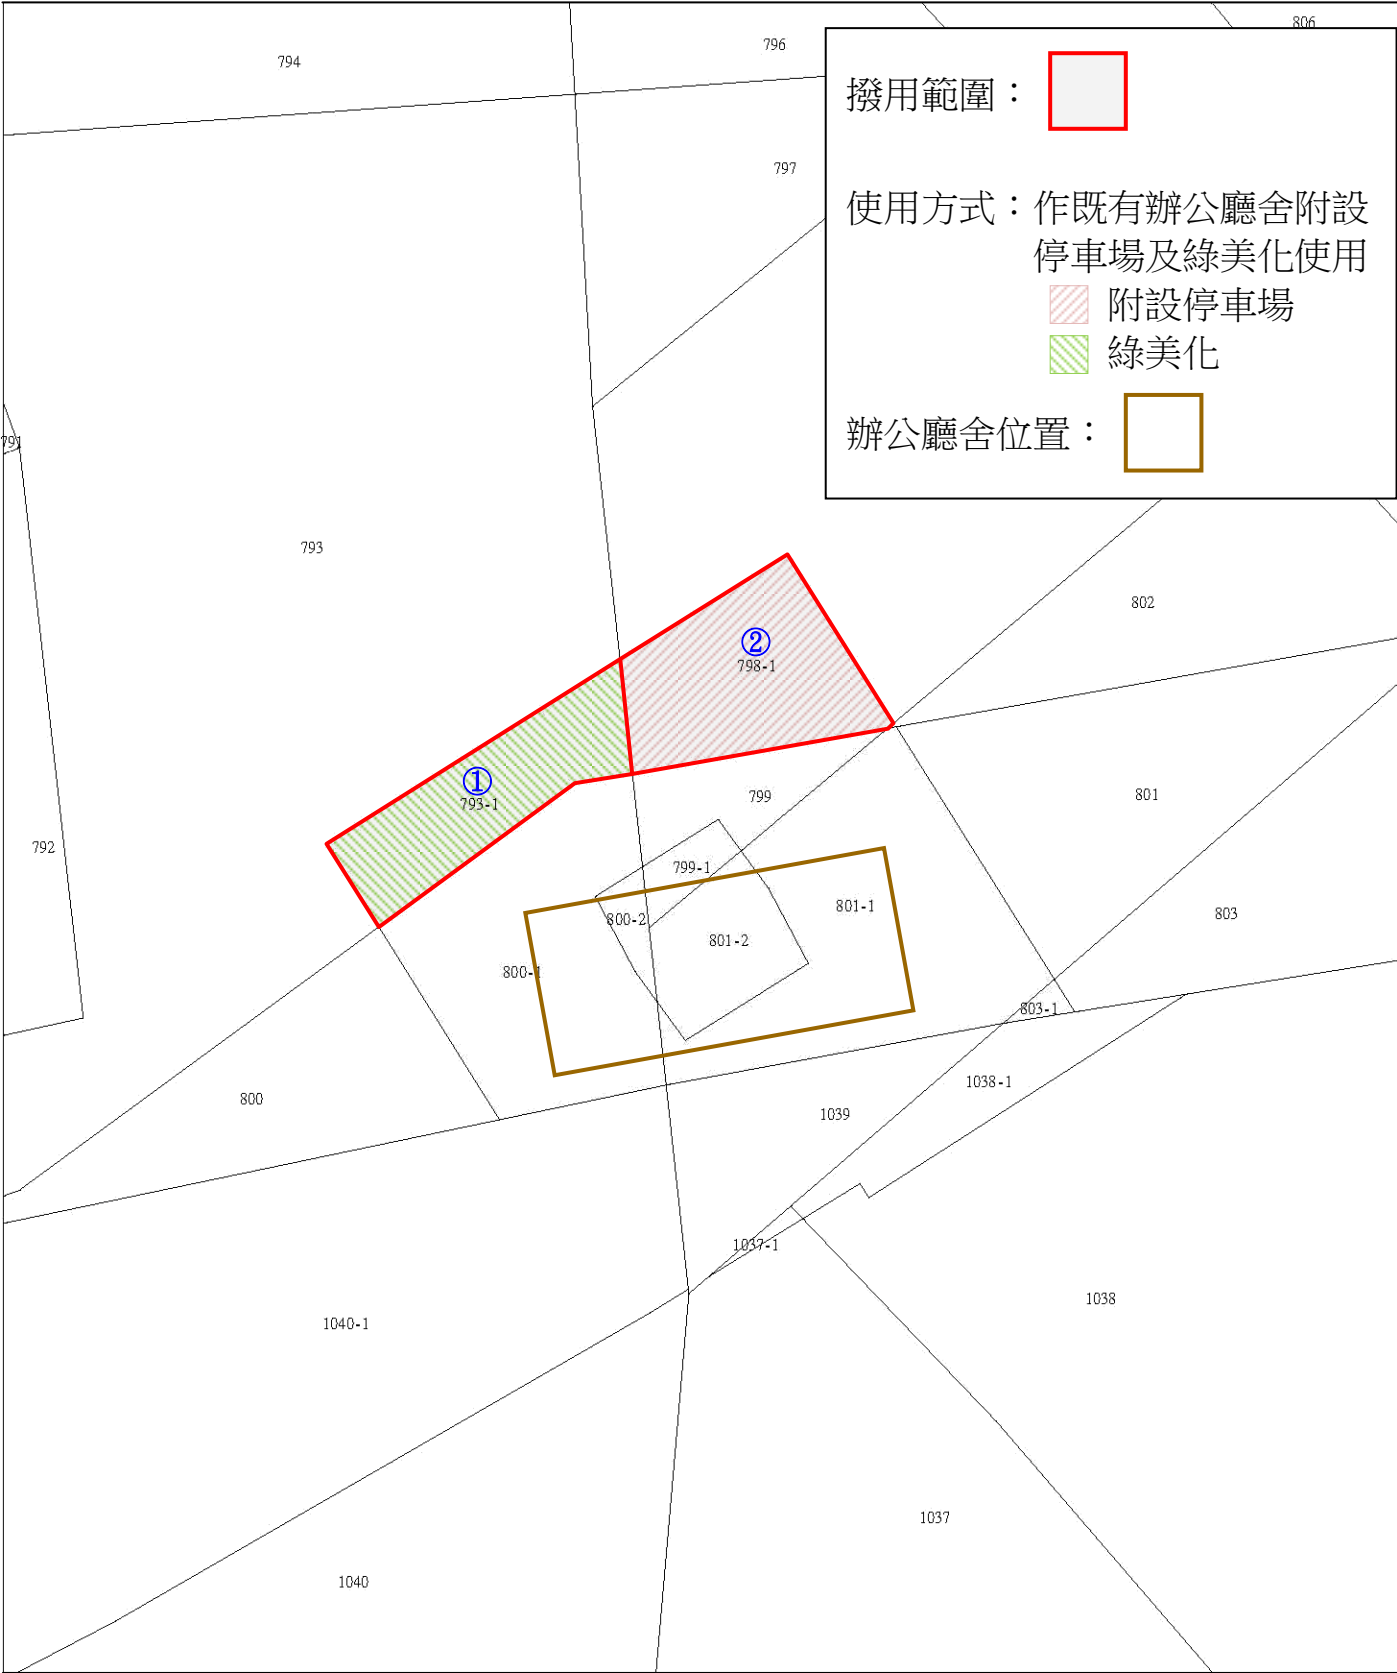

比例尺：1/250